FICHE PRODUIT

# Portail Coulissant Motorisé KILIMANDJARO COLLECTIF Barreaudé

Le portail motorisé coulissant KILIMANDJARO COLLECTIF est un portail solide, conçu en France et fabriqué en Europe.

**Largeur de passage : 3000 mm** | **Hauteur : 1500 mm**

## Description:

Le portail Coulissant motorisé Kilimandjaro COLLECTIF est notre portail standard le plus résistant! Il est équipé d'une colonne technique conçue pour effectuer près d'une centaine de cycles par jour! Il est conçu pour être installé notamment dans des résidences, grâce à son moteur Réversible (passe en manuel lors d'une coupure de courant).

## Caractéristiques:

- Barreaudage 25 x 25 x 1,5mm - Pose droite
- Sans serrure
- 2 Roues de Ø 80mm non encastrée
- Chemin de roulement AP635 (Ø 20mm - L 56mm)
- 1 Colonne technique
- 1 butée de fin de course

## Spécifications techniques:

- Tous les tubes utilisés sont en acier DX51D galvanisé Sendzimir selon la norme NFA 49-542.
- Plastification réalisée selon le process suivant : dérochage chimique, dégraissage, double rinçage eau déminéralisée résistivité 30 microsiemens, passivation chromique, séchage à 110°C, poudrage polyester par pistolet tribostatique fixé sur robot, cuisson à 200 °C durant 30 minutes (revêtement : 120 microns)
- Tests réalisés selon procédé du brouillard salin sur une durée de 800 H.

**COULEURS STANDARDS**

- RAL 6005 - Vert
- RAL 7016 - Gris
- RAL 9005 - Noir
- RAL 9016 - Blanc

VOIR EN 3D

**Portail Coulissant Motorisé KILIMANDJARO COLLECTIF - Barreaudé**

| Largeur entre poteaux | Largeur de passage | Hauteur Hors Sol | Poutre Basse | Poutre haute | Cadre | Montants intermédiaires | Poteau de Réception | Poteau de Guidage | Poids Total |
|---|---|---|---|---|---|---|---|---|---|
| LG | | HT | *PB* | *PH* | C | *PH* | *PTR* | *PRG* | |
| 3000 | 2950 | 1500 | 120x60x2 | 50x50x2 | 50x50x1,5 | 50x30x1,5 | 1 portique 80x80x2 | colonne technique 3 pieds | 71 |
| | | 1750 | 120x60x2 | 50x50x2 | 50x50x1,5 | 50x30x1,5 | 1 portique 80x80x2 | colonne technique 3 pieds | 78 |
| | | 2000 | 120x60x2 | 50x50x2 | 50x50x1,5 | 50x30x1,5 | 1 portique 100x100x2 | colonne technique 3 pieds | 86 |
| | | 2250 | 120x60x3 | 50x50x2 | 50x50x1,5 | 50x30x1,5 | 1 portique 120x120x3 | colonne technique 3 pieds | 104 |
| | | 2500 | 120x60x3 | 50x50x2 | 50x50x1,5 | 50x30x1,5 | 1 portique 120x120x3 | colonne technique 4 pieds | 111 |
| 3500 | 3450 | 1500 | 120x60x2 | 50x50x2 | 50x50x1,5 | 50x30x1,5 | 1 portique 80x80x2 | colonne technique 3 pieds | 81 |
| | | 1750 | 120x60x2 | 50x50x2 | 50x50x1,5 | 50x30x1,5 | 1 portique 80x80x2 | colonne technique 3 pieds | 89 |
| | | 2000 | 120x60x2 | 50x50x2 | 50x50x1,5 | 50x30x1,5 | 1 portique 100x100x2 | colonne technique 3 pieds | 98 |
| | | 2250 | 120x60x3 | 50x50x2 | 50x50x1,5 | 50x30x1,5 | 1 portique 120x120x3 | colonne technique 3 pieds | 118 |
| | | 2500 | 120x60x3 | 50x50x2 | 50x50x1,5 | 50x30x1,5 | 1 portique 120x120x3 | colonne technique 4 pieds | 127 |
| 4000 | 3950 | 1500 | 120x60x2 | 50x50x2 | 50x50x1,5 | 50x30x1,5 | 1 portique 100x100x2 | colonne technique 3 pieds | 91 |
| | | 1750 | 120x60x2 | 50x50x2 | 50x50x1,5 | 50x30x1,5 | 1 portique 100x100x2 | colonne technique 3 pieds | 101 |
| | | 2000 | 120x60x2 | 50x50x2 | 50x50x1,5 | 50x30x1,5 | 1 portique 100x100x2 | colonne technique 3 pieds | 111 |
| | | 2250 | 120x60x3 | 50x50x2 | 50x50x1,5 | 50x30x1,5 | 1 portique 120x120x3 | colonne technique 3 pieds | 133 |
| | | 2500 | 120x60x3 | 50x50x2 | 50x50x1,5 | 50x30x1,5 | 1 portique 120x120x3 | colonne technique 4 pieds | 143 |
| 4500 | 4450 | 1500 | 120x60x2 | 50x50x2 | 50x50x1,5 | 50x30x1,5 | 1 portique 100x100x2 | colonne technique 3 pieds | 101 |
| | | 1750 | 120x60x2 | 50x50x2 | 50x50x1,5 | 50x30x1,5 | 1 portique 100x100x2 | colonne technique 3 pieds | 112 |
| | | 2000 | 120x60x2 | 50x50x2 | 50x50x1,5 | 50x30x1,5 | 1 portique 100x100x2 | colonne technique 3 pieds | 123 |
| | | 2250 | 120x60x3 | 50x50x2 | 50x50x1,5 | 50x30x1,5 | 1 portique 120x120x3 | colonne technique 3 pieds | 148 |
| | | 2500 | 120x60x3 | 50x50x2 | 50x50x1,5 | 50x30x1,5 | 1 portique 120x120x3 | colonne technique 4 pieds | 159 |
| 5000 | 4950 | 1500 | 120x60x2 | 50x50x2 | 50x50x1,5 | 50x30x1,5 | 1 portique 100x100x2 | colonne technique 3 pieds | 111 |
| | | 1750 | 120x60x2 | 50x50x2 | 50x50x1,5 | 50x30x1,5 | 1 portique 100x100x2 | colonne technique 3 pieds | 123 |
| | | 2000 | 120x60x2 | 50x50x2 | 50x50x1,5 | 50x30x1,5 | 1 portique 100x100x2 | colonne technique 3 pieds | 135 |
| | | 2250 | 120x60x3 | 50x50x2 | 50x50x1,5 | 50x30x1,5 | 1 portique 120x120x3 | colonne technique 3 pieds | 163 |
| | | 2500 | 120x60x3 | 50x50x2 | 50x50x1,5 | 50x30x1,5 | 1 portique 120x120x3 | colonne technique 4 pieds | 175 |
| 5500 | 5450 | 1500 | 120x60x2 | 60x60x2 | 60x60x1,5 | 60x30x1,5 | 1 portique 100x100x2 | colonne technique 3 pieds | 129 |
| | | 1750 | 120x60x2 | 60x60x2 | 60x60x1,5 | 60x30x1,5 | 1 portique 100x100x2 | colonne technique 3 pieds | 144 |
| | | 2000 | 120x60x2 | 60x60x2 | 60x60x1,5 | 60x30x1,5 | 1 portique 100x100x2 | colonne technique 3 pieds | 158 |
| | | 2250 | 120x60x3 | 60x60x2 | 60x60x1,5 | 60x30x1,5 | 1 portique 120x120x3 | colonne technique 3 pieds | 189 |
| | | 2500 | 140x80x2 | 80x80x2 | 60x60x1,5 | 60x30x1,5 | 1 portique 120x120x3 | colonne technique 4 pieds | 205 |
| 6000 | 5950 | 1500 | 120x60x2 | 60x60x2 | 60x60x2 | 60x30x1,5 | 1 portique 100x100x2 | colonne technique 3 pieds | 142 |
| | | 1750 | 120x60x3 | 60x60x2 | 60x60x2 | 60x30x1,5 | 1 portique 100x100x2 | colonne technique 3 pieds | 176 |
| | | 2000 | 120x60x3 | 60x60x2 | 60x60x2 | 60x30x1,5 | 1 portique 100x100x2 | colonne technique 3 pieds | 192 |
| | | 2200 | 140x80x2 | 80x80x2 | 80x80x2 | 80x40x1,5 | 1 portique 120x120x3 | colonne technique 3 pieds | 214 |

| Largeur entre poteaux | Largeur de passage | Hauteur Hors Sol | Poutre Basse | Poutre haute | Cadre | Montants intermédiaires | Poteau de Réception | Poteau de Guidage | Poids Total |
|---|---|---|---|---|---|---|---|---|---|
| LG | | HT | *PB* | *PH* | C | *PH* | *PTR* | *PRG* | |
| 6500 | 6450 | 1500 | 140x80x2 | 80x80x2 | 80x80x2 | 80x40x1,5 | 1 portique 100x100x2 | colonne technique 3 pieds | 178 |
| | | 1750 | 140x80x2 | 80x80x2 | 80x80x2 | 80x40x1,5 | 1 portique 100x100x2 | colonne technique 3 pieds | 195 |
| | | 2000 | 140x80x3 | 80x80x2 | 80x80x2 | 80x40x1,5 | 1 portique 100x100x2 | colonne technique 3 pieds | 230 |
| | | 2200 | 140x80x3 | 80x80x2 | 80x80x2 | 80x40x1,5 | 1 portique 120x120x3 | colonne technique 3 pieds | 244 |
| 7000 | 6950 | 1500 | 140x80x2 | 80x80x2 | 80x80x2 | 80x40x1,5 | 1 portique 100x100x2 | colonne technique 3 pieds | 188 |
| | | 1750 | 140x80x2 | 80x80x2 | 80x80x2 | 80x40x1,5 | 1 portique 100x100x2 | colonne technique 3 pieds | 206 |
| | | 2000 | 140x80x3 | 80x80x2 | 80x80x2 | 80x40x1,5 | 1 portique 100x100x2 | colonne technique 3 pieds | 244 |
| | | 2200 | 140x80x3 | 80x80x2 | 80x80x2 | 80x40x1,5 | 1 portique 120x120x3 | colonne technique 3 pieds | 258 |
| 7500 | 7450 | 1500 | 140x80x2 | 80x80x2 | 80x80x2 | 80x40x1,5 | 1 portique 100x100x2 | colonne technique 3 pieds | 204 |
| | | 1750 | 140x80x2 | 80x80x3 | 80x80x2 | 80x40x1,5 | 1 portique 100x100x2 | colonne technique 3 pieds | 243 |
| | | 2000 | 140x80x3 | 80x80x3 | 80x80x2 | 80x40x1,5 | 1 portique 100x100x2 | colonne technique 3 pieds | 283 |
| | | 2200 | 140x80x3 | 80x80x4 | 80x80x2 | 80x40x1,5 | 1 portique 120x120x3 | colonne technique 3 pieds | 317 |
| 8000 | 7950 | 1500 | 140x80x2 | 80x80x3 | 80x80x2 | 80x40x1,5 | 1 portique 100x100x2 | colonne technique 3 pieds | 236 |
| | | 1750 | 140x80x3 | 80x80x3 | 80x80x2 | 80x40x1,5 | 1 portique 100x100x2 | colonne technique 3 pieds | 278 |
| | | 2000 | 140x80x3 | 80x80x4 | 80x80x2 | 80x40x1,5 | 1 portique 100x100x2 | colonne technique 3 pieds | 319 |
| | | 2200 | 160x80x3 | 80x80x4 | 80x80x2 | 80x40x1,5 | 1 portique 120x120x3 | colonne technique 3 pieds | 344 |
| 8500 | 8450 | 1500 | 140x80x3 | 80x80x3 | 80x80x2 | 80x40x1,5 | 1 portique 100x100x2 | colonne technique 3 pieds | 271 |
| | | 1750 | 140x80x3 | 80x80x4 | 80x80x2 | 80x40x1,5 | 1 portique 100x100x2 | colonne technique 3 pieds | 314 |
| | | 2000 | 160x80x3 | 80x80x4 | 80x80x2 | 80x40x1,5 | 1 portique 100x100x2 | colonne technique 3 pieds | 345 |
| | | 2200 | 160x80x4 | 80x80x4 | 80x80x2 | 80x40x1,5 | 1 portique 120x120x3 | colonne technique 3 pieds | 395 |
| 9000 | 8950 | 1500 | 160x80x3 | 80x80x3 | 80x80x2 | 80x40x1,5 | 1 portique 100x100x2 | colonne technique 3 pieds | 295 |
| | | 1750 | 160x80x3 | 80x80x4 | 80x80x2 | 80x40x1,5 | 1 portique 100x100x2 | colonne technique 3 pieds | 340 |
| | | 2000 | 180x100x3 | 100x100x2 | 100x100x2 | 100x50x2 | 1 portique 100x100x2 | colonne technique 3 pieds | 353 |
| | | 2200 | 200x100x4 | 100x100x2 | 100x100x2 | 100x50x2 | 1 portique 120x120x3 | colonne technique 3 pieds | 423 |
| 9500 | 9450 | 1500 | 160x80x3 | 80x80x3 | 80x80x2 | 80x40x1,5 | 1 portique 100x100x2 | colonne technique 4 pieds | 309 |
| | | 1750 | 160x80x4 | 80x80x3 | 80x80x2 | 80x40x1,5 | 1 portique 100x100x2 | colonne technique 4 pieds | 370 |
| | | 2000 | 180x100x3 | 100x100x2 | 100x100x2 | 100x50x2 | 1 portique 100x100x2 | colonne technique 4 pieds | 363 |
| | | 2200 | 200x100x4 | 100x100x2 | 100x100x2 | 100x50x2 | 1 portique 120x120x3 | colonne technique 4 pieds | 436 |
| 10000 | 9950 | 1500 | 160x80x4 | 80x80x3 | 80x80x2 | 80x40x1,5 | 1 portique 100x100x2 | colonne technique 4 pieds | 374 |
| | | 1750 | 180x100x3 | 100x100x2 | 100x100x2 | 100x50x2 | 1 portique 100x100x2 | colonne technique 4 pieds | 370 |
| | | 2000 | 180x100x4 | 100x100x2 | 100x100x2 | 100x50x2 | 1 portique 100x100x2 | colonne technique 4 pieds | 444 |
| | | 2200 | 200x100x4 | 100x100x2 | 100x100x2 | 100x50x2 | 1 portique 120x120x3 | colonne technique 4 pieds | 478 |

C'CLÔT®
LA SÉCURITÉ MAÎTRISÉE

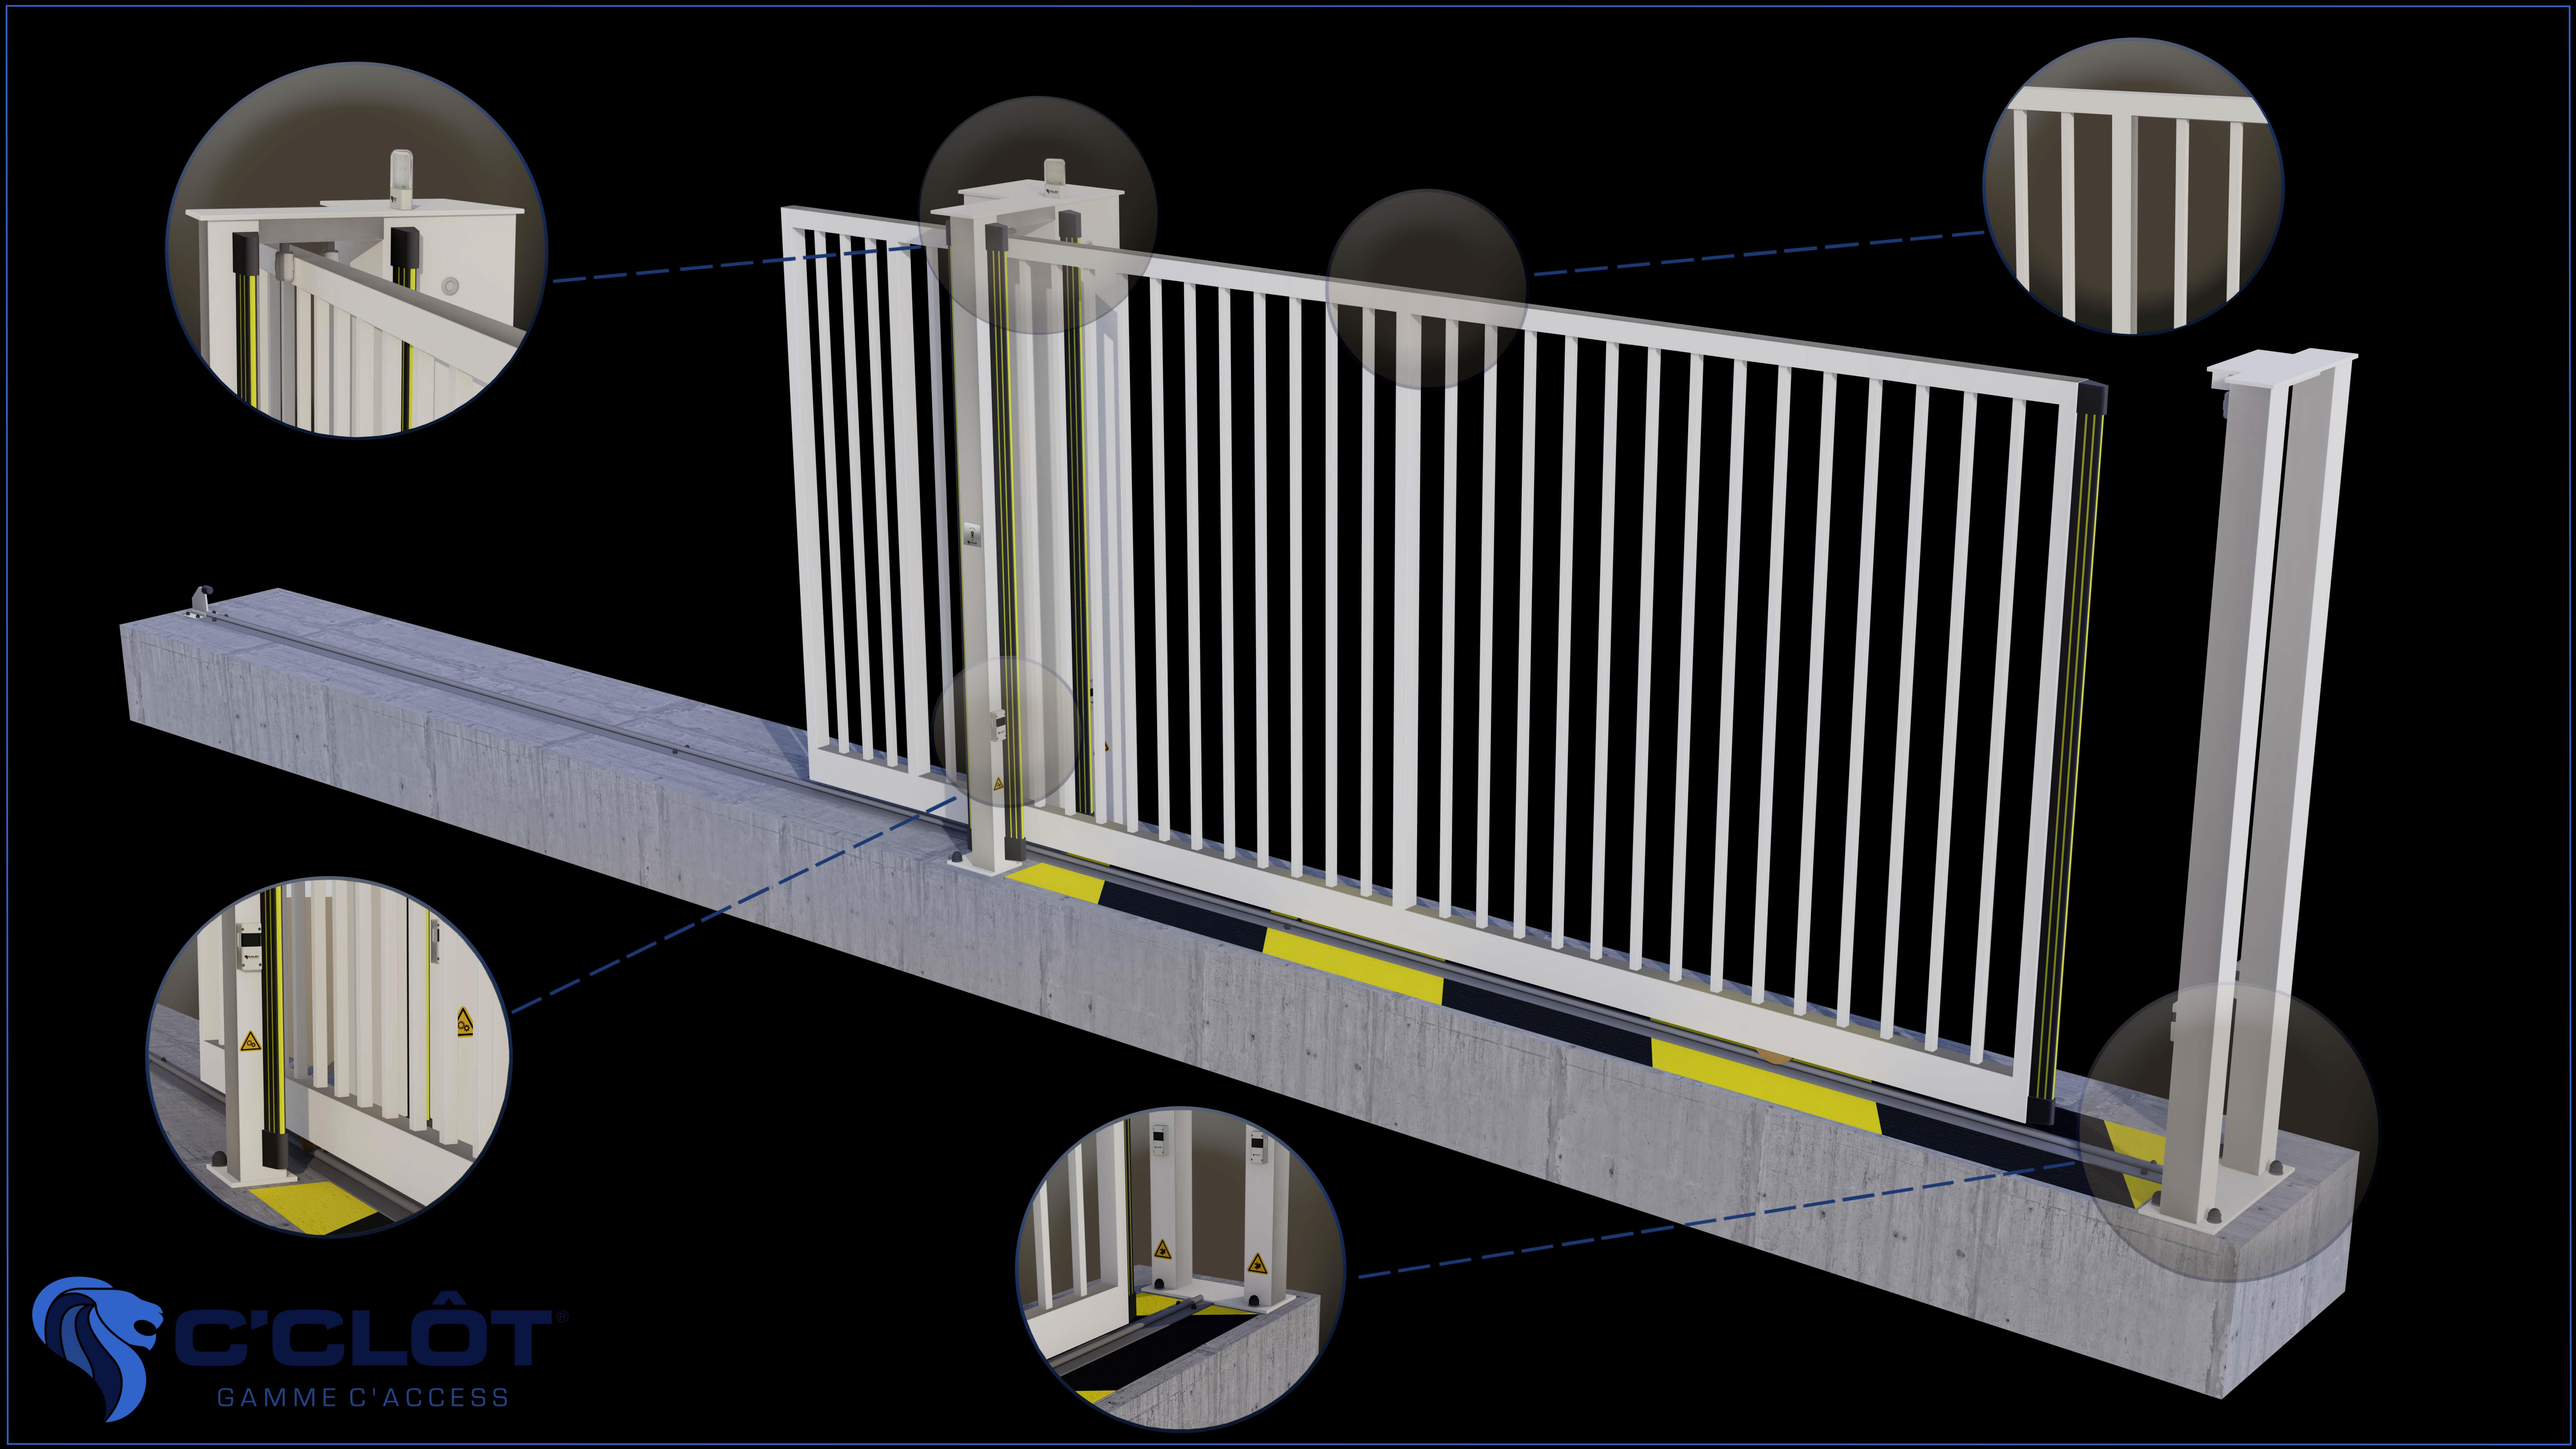
C'CLÔT®
GAMME C'ACCESS

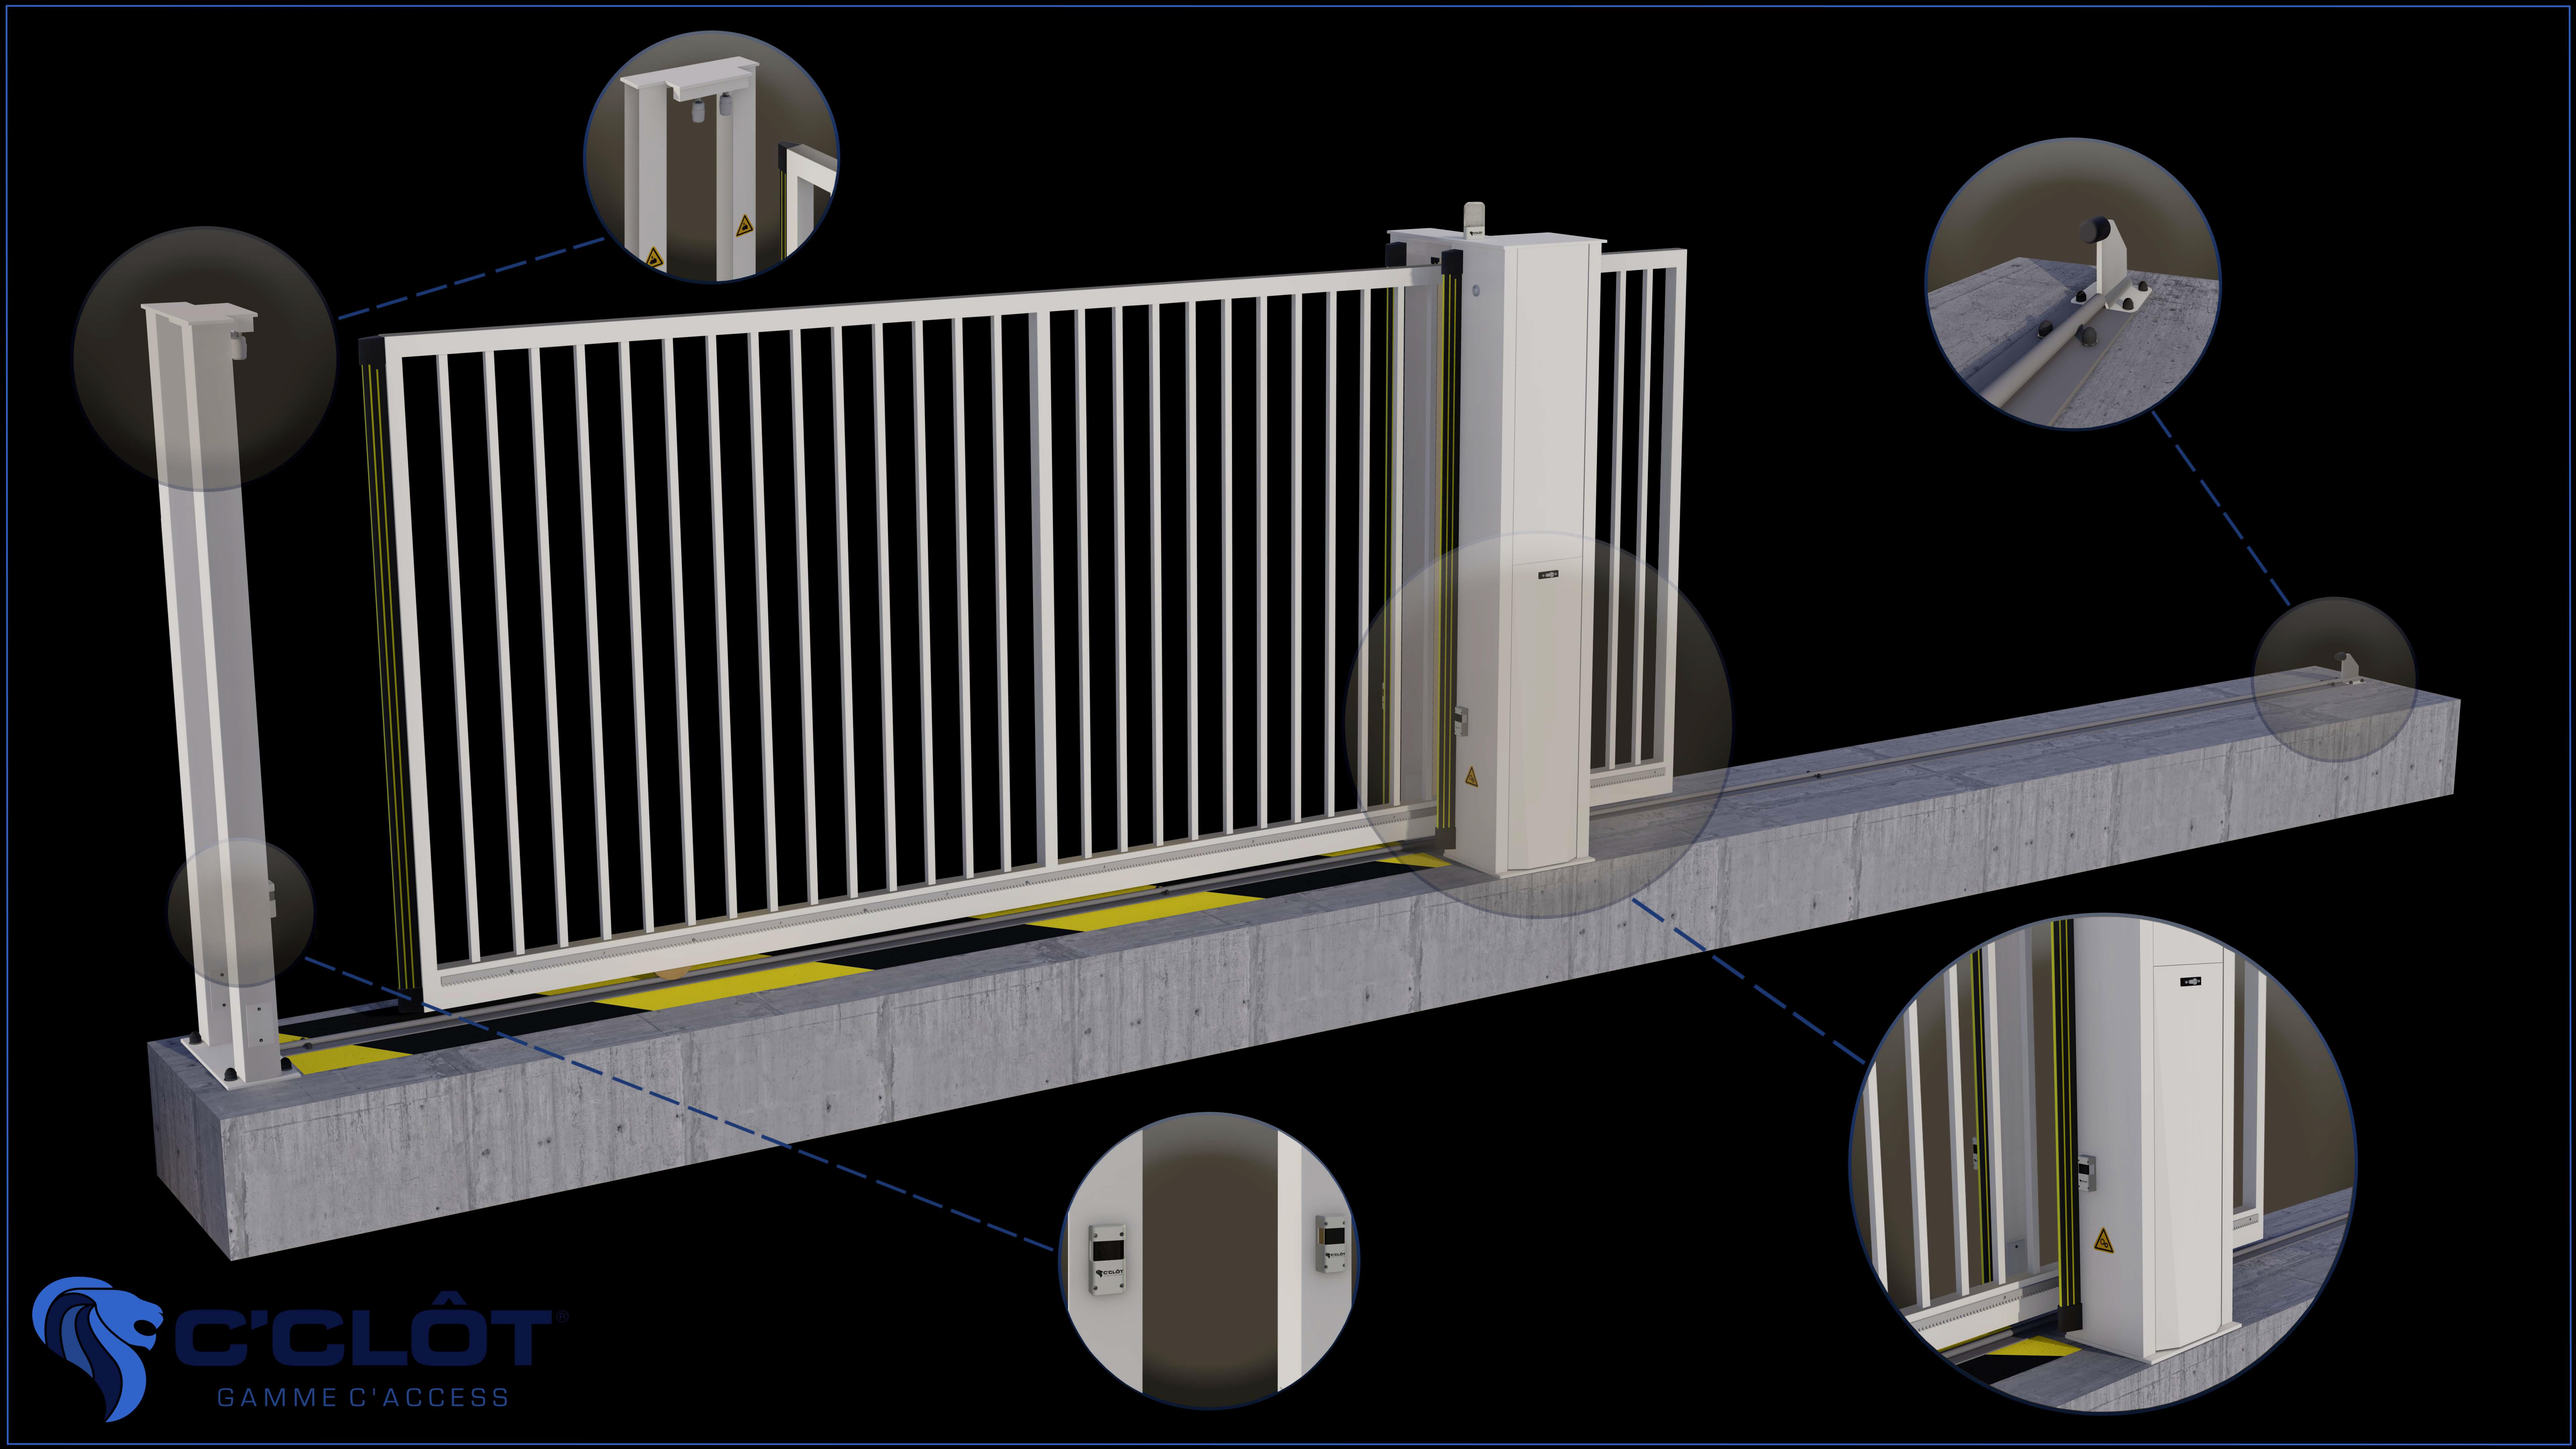
C'CLÔT
GAMME C'ACCESS

DESSIN TECHNIQUE

# Portail Coulissant Motorisé KILIMANDJARO COLLECTIF Barreaudé

Le portail motorisé coulissant KILIMANDJARO COLLECTIF est un portail solide, conçu en France et fabriqué en Europe.

**Largeur de passage : 3000 mm**

**Hauteur : 1500 mm**

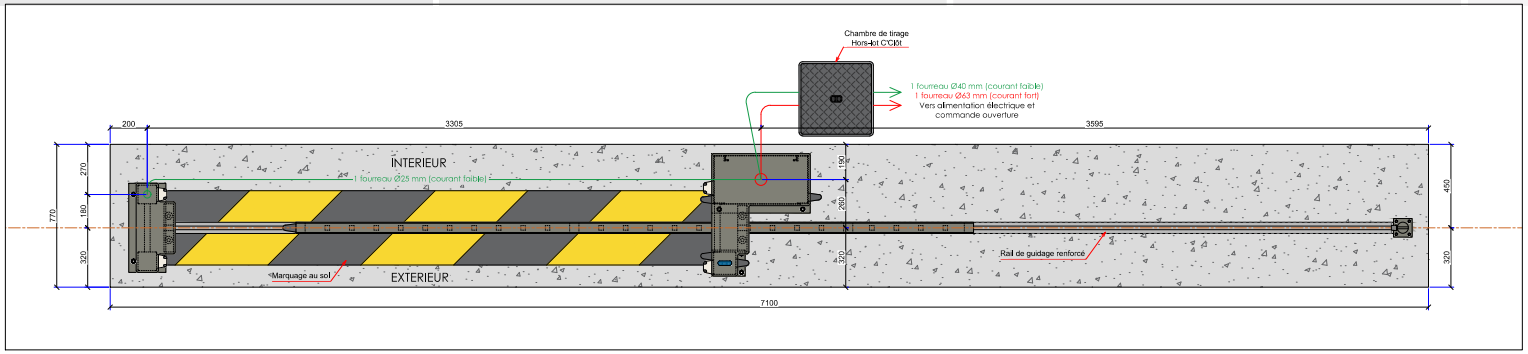


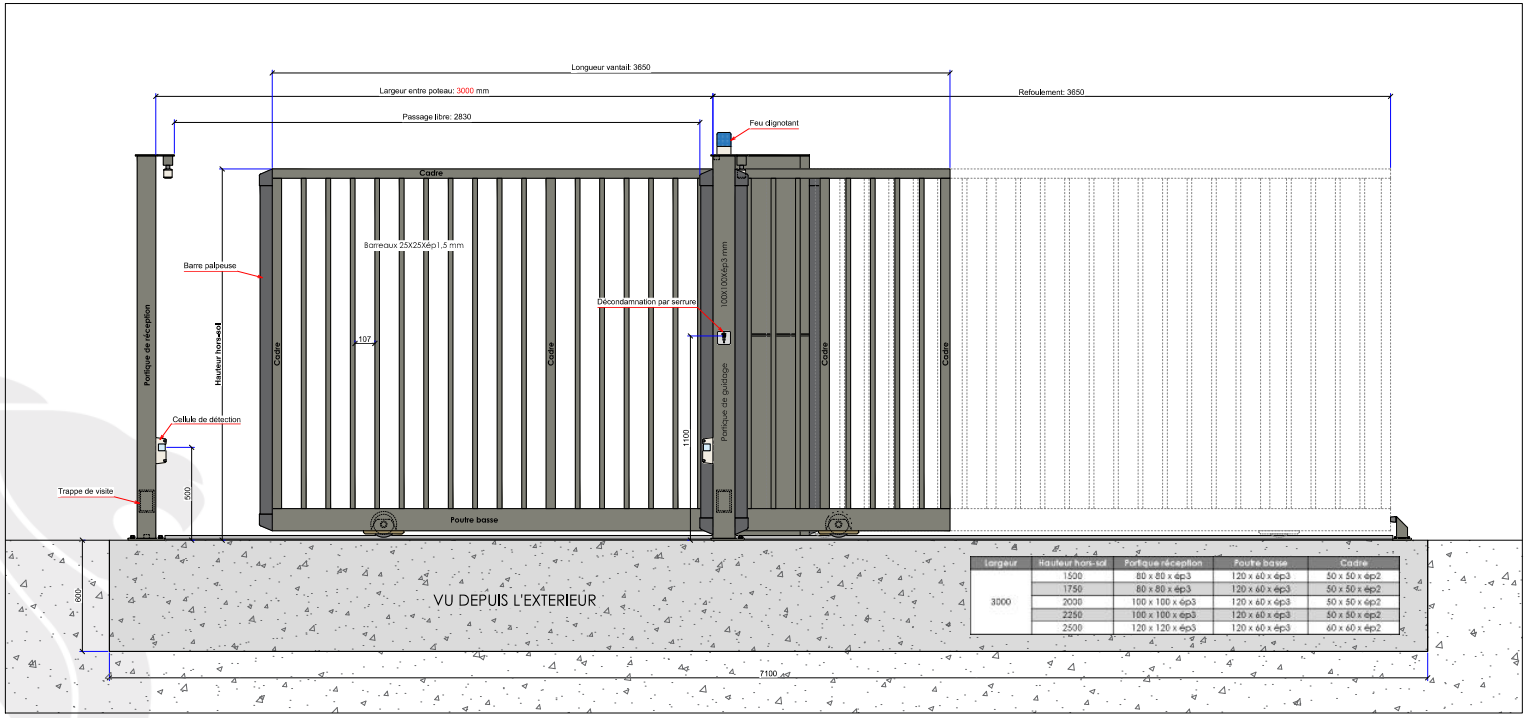


| Largeur | Hauteur hors-sol | Portique réception | Poutre basse | Cadre |
|---|---|---|---|---|
| 3000 | 1500 | 80 x 80 x ép3 | 120 x 60 x ép3 | 50 x 50 x ép2 |
| | 1750 | 80 x 80 x ép3 | 120 x 60 x ép3 | 50 x 50 x ép2 |
| | 2000 | 100 x 100 x ép3 | 120 x 60 x ép3 | 50 x 50 x ép2 |
| | 2250 | 100 x 100 x ép3 | 120 x 60 x ép3 | 50 x 50 x ép2 |
| | 2500 | 120 x 120 x ép3 | 120 x 60 x ép3 | 60 x 60 x ép2 |


Mentions légales :
Les fiches techniques sont éditées par : SAS C'CLOT - RCS de LYON 491 237 046
Propriété Intellectuelle :
Les textes et illustrations ne peuvent être modifiés, reproduits ou distribués sans autorisation de l'éditeur
sous peine de sanctions pénales prévues aux articles L. 335.2 et L. 343.1 du code de la Propriété Intellectuelle.



negoce@cclot.fr - 04 28 70 28 20


C'CLÔT NÉGOCE CLÔTURES, PORTAILS & DÉRIVÉS

ACCESSOIRES

# ACCESSOIRES - Portails motorisés

Connaissez-vous toutes les options possibles pour ouvrir/fermer votre portail?

## Récépteur INTRATONE

**Les + de ce récépteur:**

- Paramétrable en ligne
- Ouverture par téléphone
- Horloge d'ouverture/fermeture
- Abonnement prépayé 10ans
- Contrôle des ouvertures

## INTERPHONES

## CLAVIERS A CODE

## CONTACTEURS

## AUTRES ACCESSOIRES

FICHE PRODUIT

# Moteur REVERS i3

Le moteur REVERS i3 vient équiper nos portails coulissants et autoportants de Type MONT-BLANC.

## Description:

Le moteur REVERS est installé sur tous les portails autoportants et coulissants MONT-BLANC de la gamme C'ACCESS. Il est très rapide et doté d'une très grande puissance ! Conçu et fabriqué pour durer, il est étudié pour effectuer jusqu'à 200 cycles (ouverture/fermeture) par jour. Ca fait de lui un moteur solide et le classe parmi les plus puissants.

## Fonctionnement:

Son intégration sur un portail répondra parfaitement au respect des exigences des normes EN13241-1 et EN12453 en complément des
autres éléments de sécurité.
L'emploi d'un moteur couple (usage intensif) géré par la nouvelle armoire startéco3 m lui confère une fonctionnalité optimum avec :
- un afficheur à segments (6 digits) permettant la visualisation d'un compteur de cycle, des défauts et facilitant la programmation.
- une gestion de détection d'effort....

NORMES

## Caractéristiques Techniques:

POIDS MAXIMUM (KG) / ALIMENTATION (VAC - HZ): 800 / 230-50
PUISSANCE MAX (W) / INTENSITE (A): 195 / 0.9
VITESSE MAX DU VANTAIL (M/MIN) / CONDENSATEUR (uF): 0.9 / 6
MODULE PIGNON / NOMBRE DE DENTS PIGNON: 4 / 18
T° DE FONCTIONNEMENT (°C) / INDICE DE PROTECTION (IP): -20 +55 / 44

negoce@cclot.fr - 04 28 70 28 20